屋根材名称	陶器製防災和形瓦　エース	図面番号：
図面名称	谷	J形0-構12-谷-1

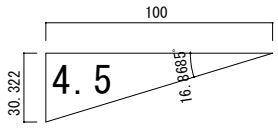

【屋根部位】

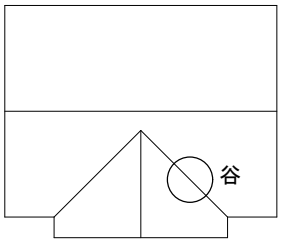

ルーフィング張り詳細図（縮尺：1/10）

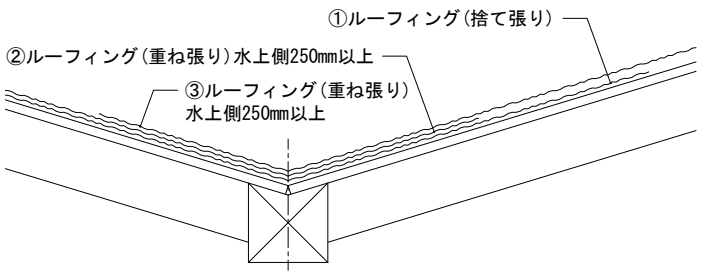

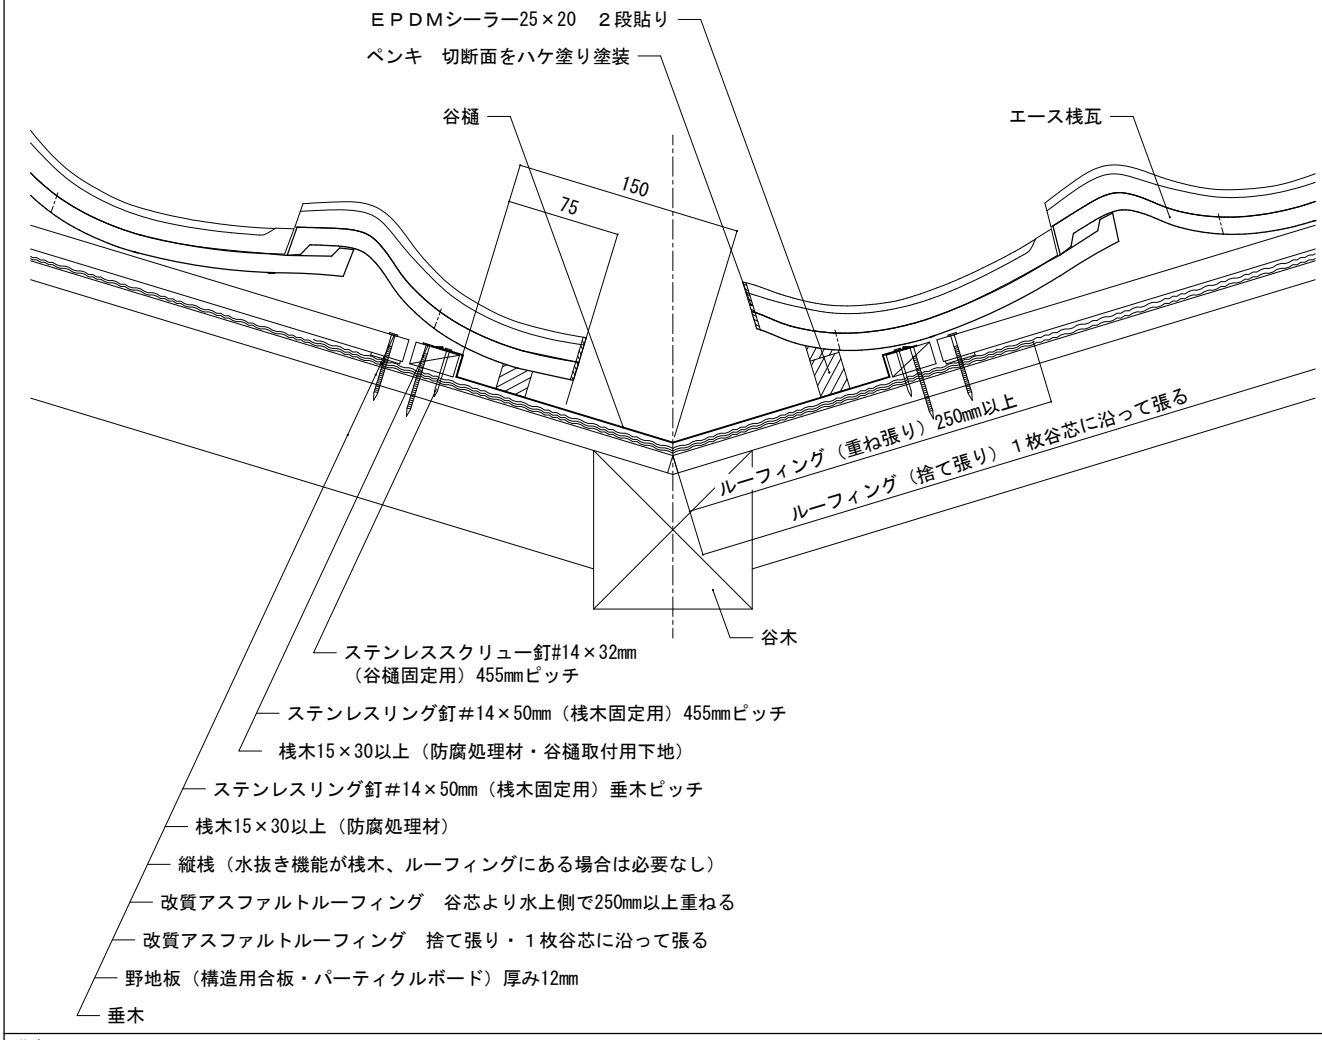

備考:

縮尺：1/5	作成年月日：2022年 2月 1日	第１版	Tsuruya 株式会社　鶴　弥