



屋根材名称	陶器製防災和形瓦 エース	図面番号：
図面名称	雪止瓦	J形0-構12-雪-1

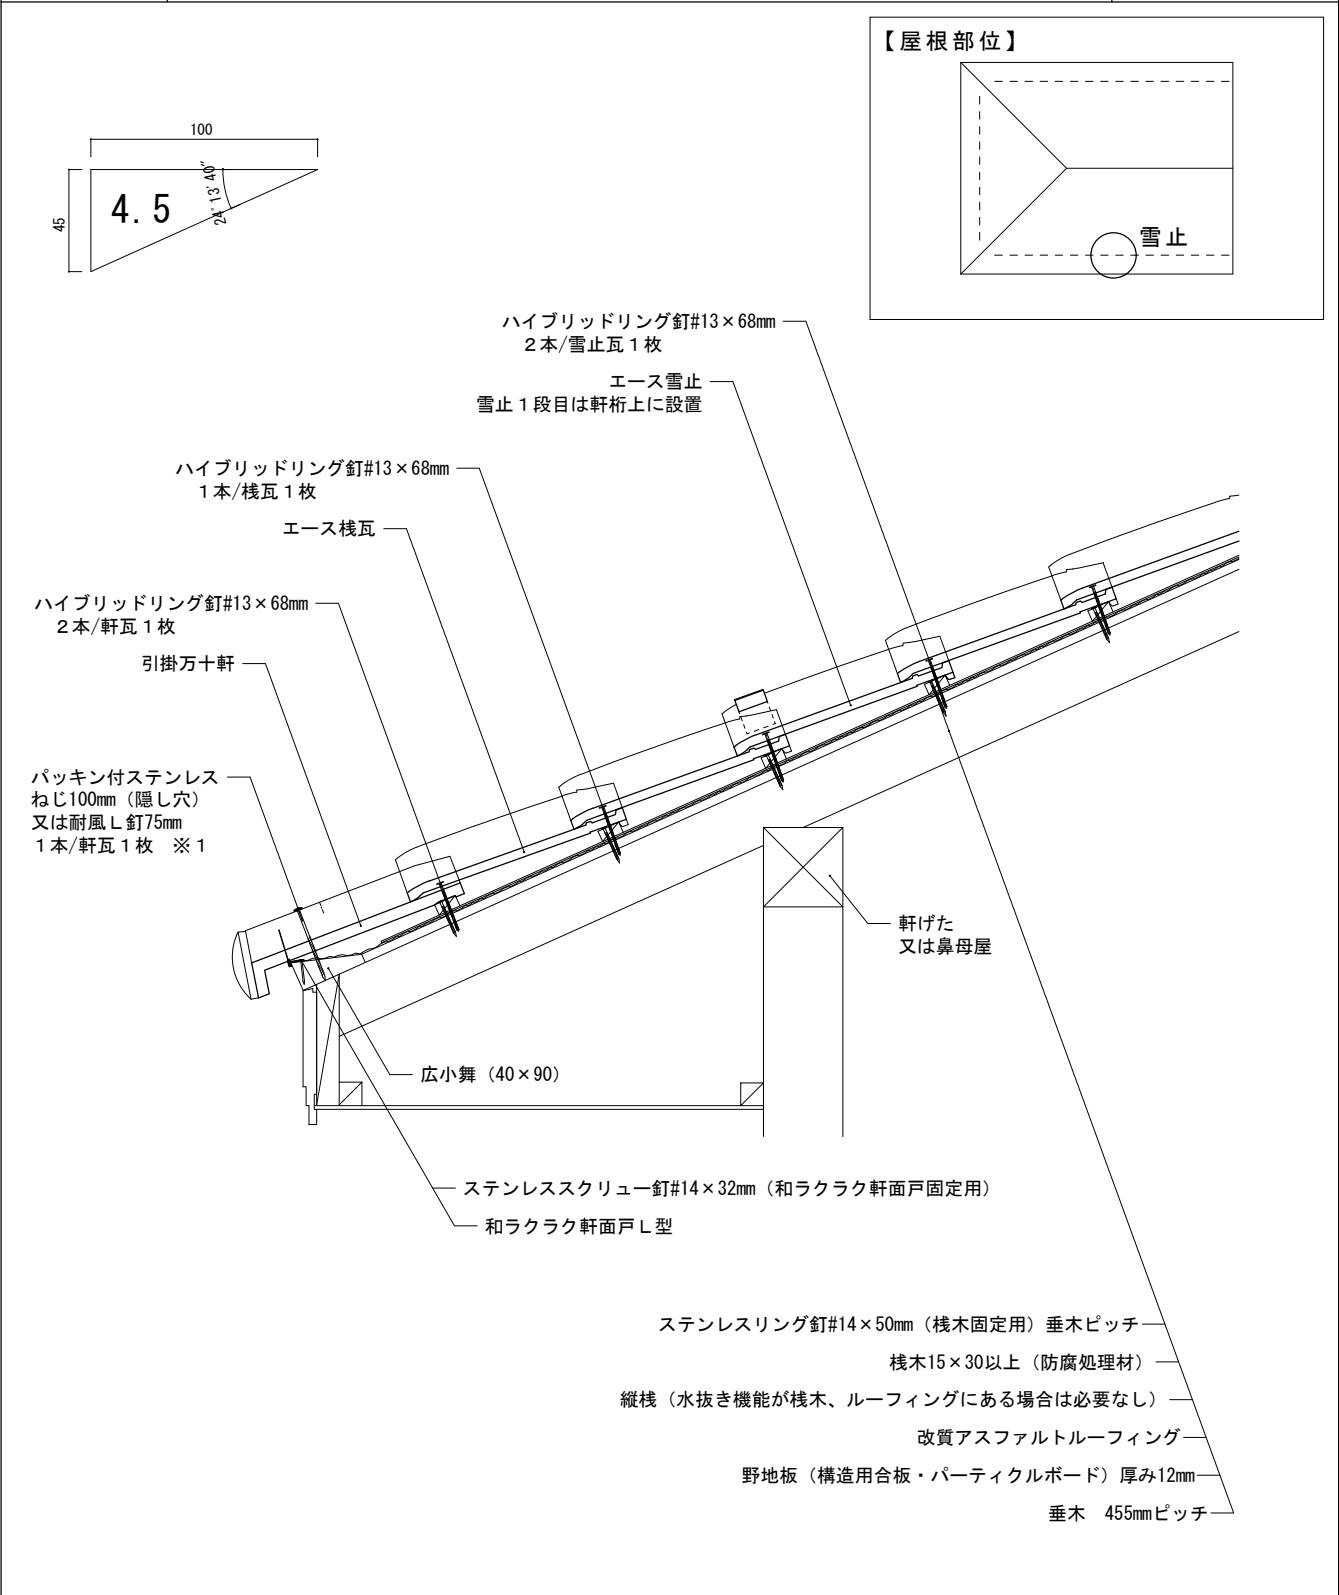

備考:※1 図はパッキン付ステンレスねじ100mm (隠し穴) を示しています。(軒瓦の軒先固定)

縮尺：1/10	作成年月日：2022年 2月 1日	第 1 版	 株式会社 鶴 弥
---------	-------------------	-------	---