

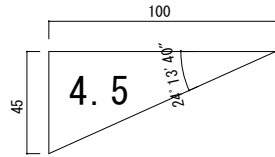


屋根材名称	陶器製防災和形瓦 エース	図面番号：
図面名称	流れ壁際（湿式）	J形0-硬18-壁-1

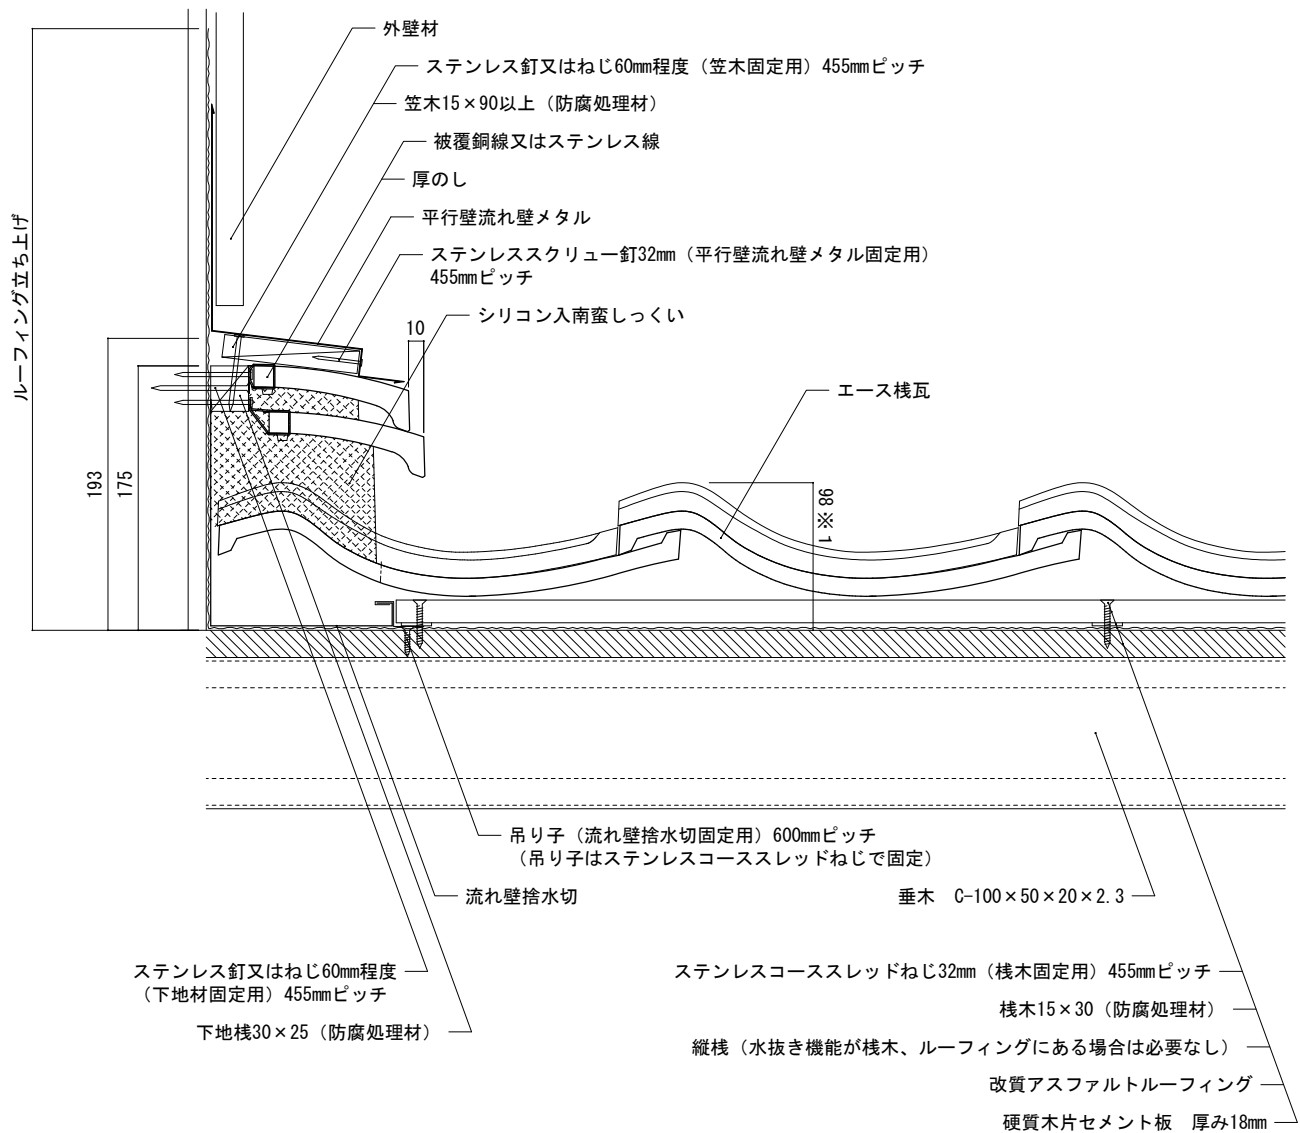

【屋根部位】

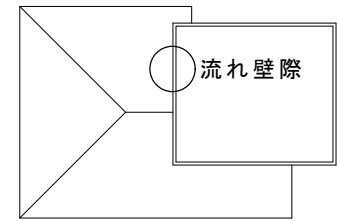

備考：この図はルーフィングより上の屋根材の納まり例です。屋根構造及び屋根下地材の施工方法を示すものではありません。

※1 野地板から瓦表面までの最高高さを示しています。（野地板から棧木下端までの高さは5mmとしています。）

縮尺：1/5	作成年月日：2022年 2月 1日	第 1 版	Tsuruya 株式会社 鶴 弥
--------	-------------------	-------	------------------