

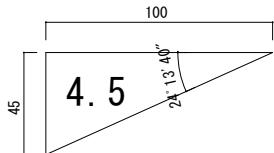


屋根材名称	陶器製防災和形瓦 エース	図面番号 :
図面名称	軒先（引掛万十軒・広小舞）	J形0-硬18-軒-1

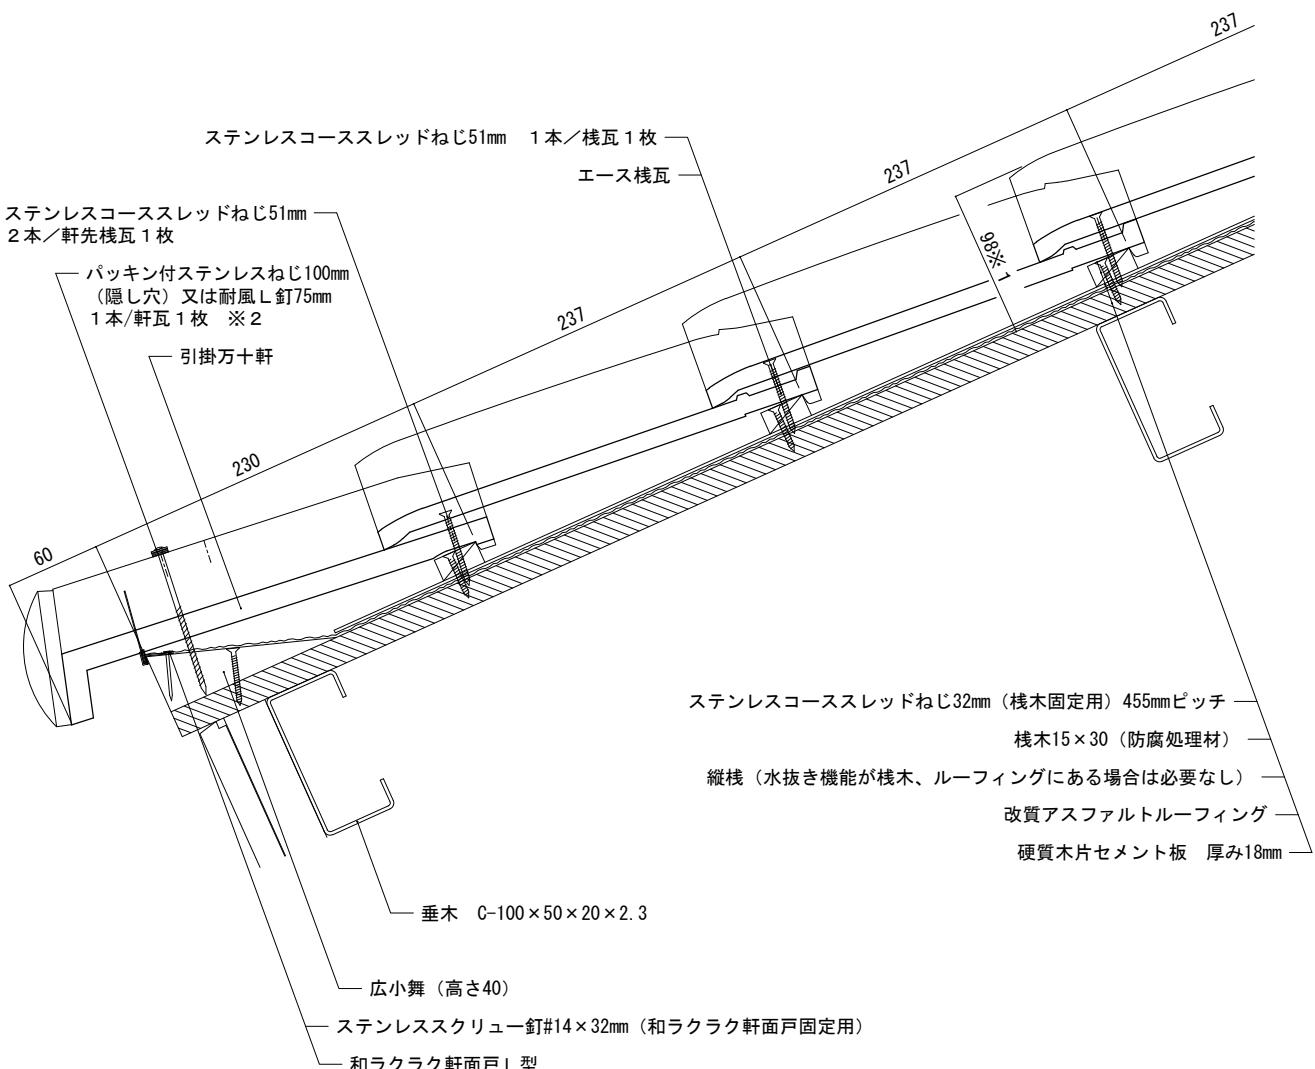

【屋根部位】

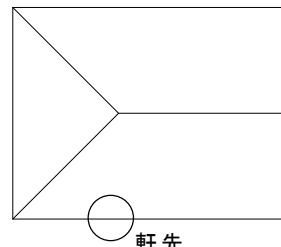

備考: この図はルーフィングより上の屋根材の納まり例です。屋根構造及び屋根下地材の施工方法を示すものではありません。

※1 野地板から瓦表面までの最高高さを示しています。（野地板から桟木下端までの高さは5mmとしています。）

※2 図はパッキン付ステンレスねじ100mmを示しています。（軒瓦の軒先固定）

縮尺 : 1/5	作成年月日 : 2025年 6月19日	第2版	Tsuruya	株式会社 鶴弥
----------	---------------------	-----	---------	---------