


屋根材名称	陶器製防災和形瓦 エース	図面番号：
図面名称	大棟（のし瓦 5 段＋5 寸丸・湿式・7 寸足付鬼）	J 形 0-硬 18-大-1

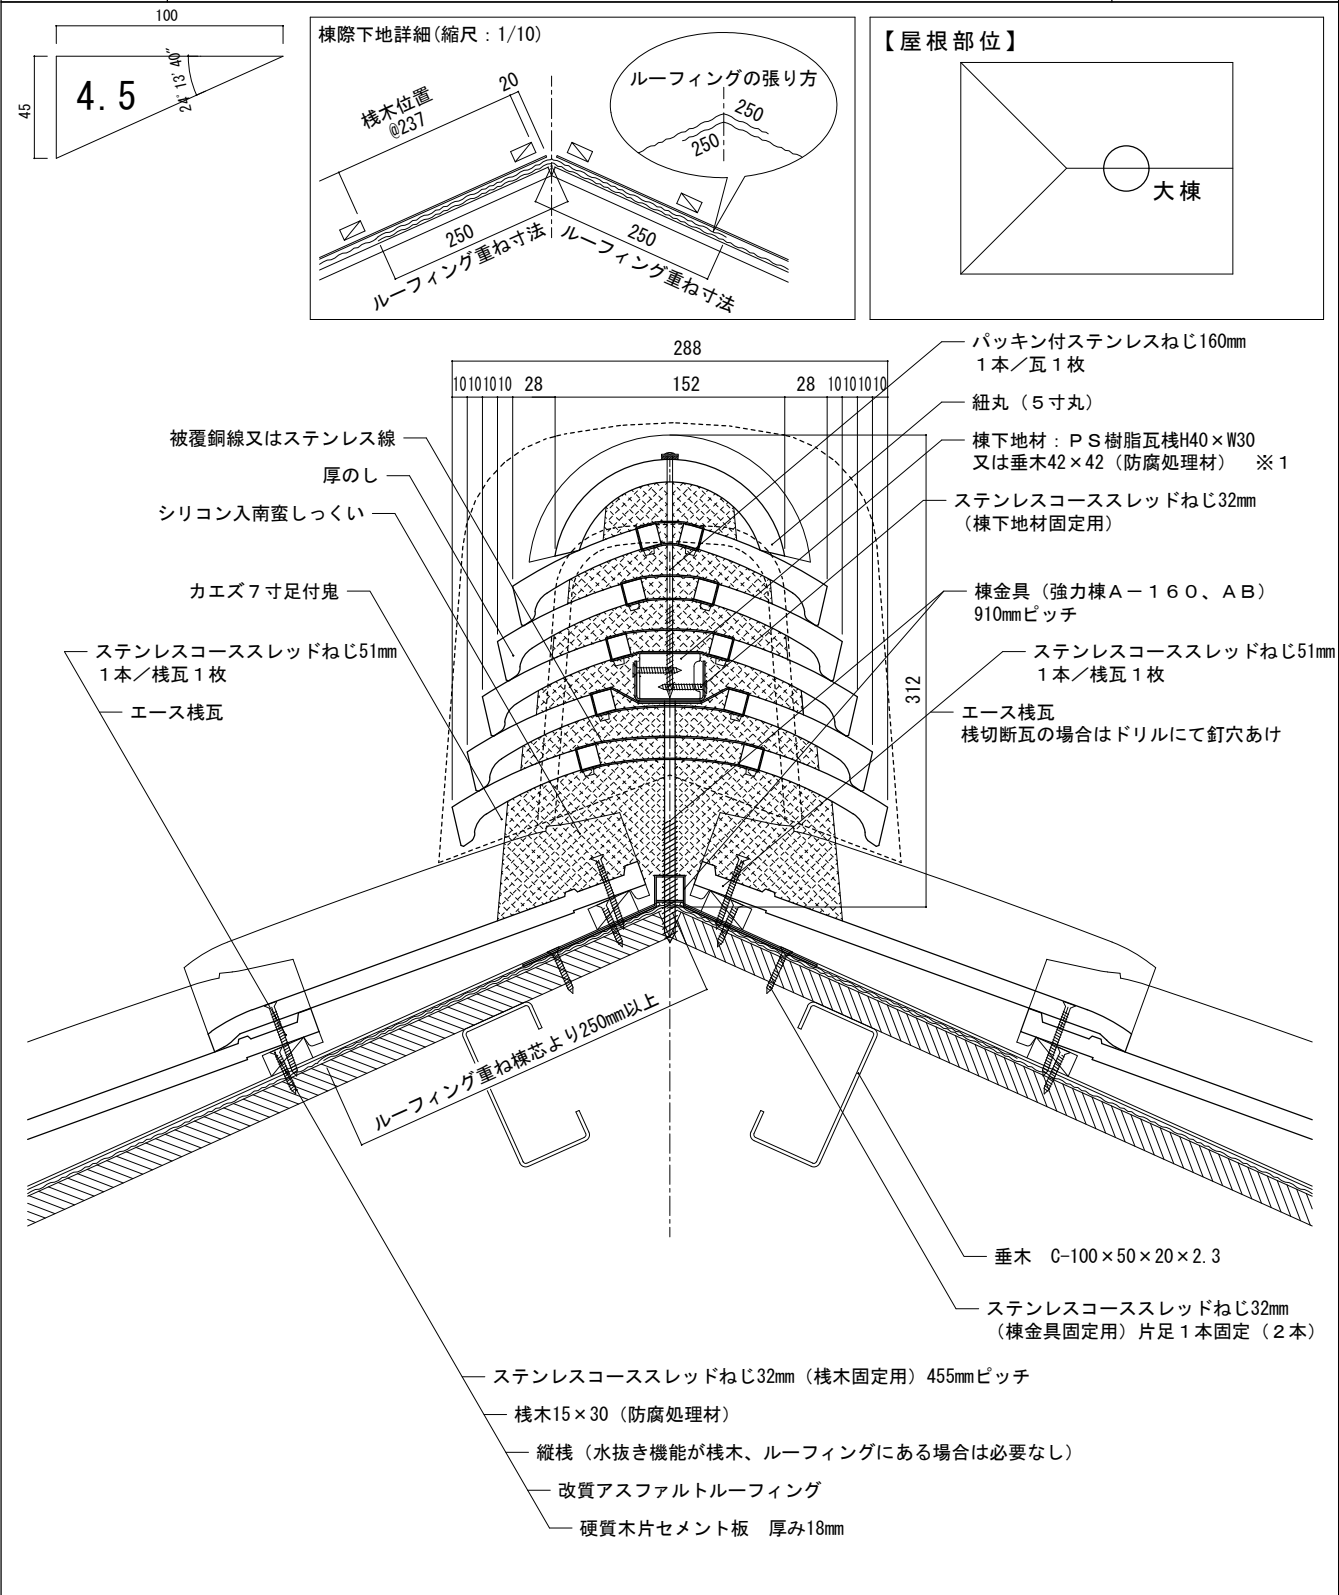

備考：この図はルーフィングより上の屋根材の納まり例です。屋根構造及び屋根下地材の施工方法を示すものではありません。

※ 1 図は P S 樹脂瓦 40 × W30 を示しています。

縮尺：1/5	作成年月日：2022 年 2 月 1 日	第 1 版	Tsuruya	株式会社 鶴 弥
--------	----------------------	-------	---------	----------