





屋根材名称	陶器製防災和形瓦 エース	図面番号：
図面名称	谷	J形0-RC1-谷-1

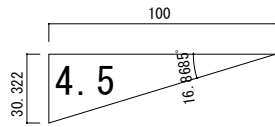

【屋根部位】

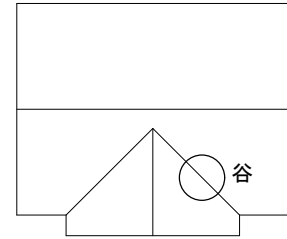

ルーフィング張り詳細図 (縮尺：1/10)

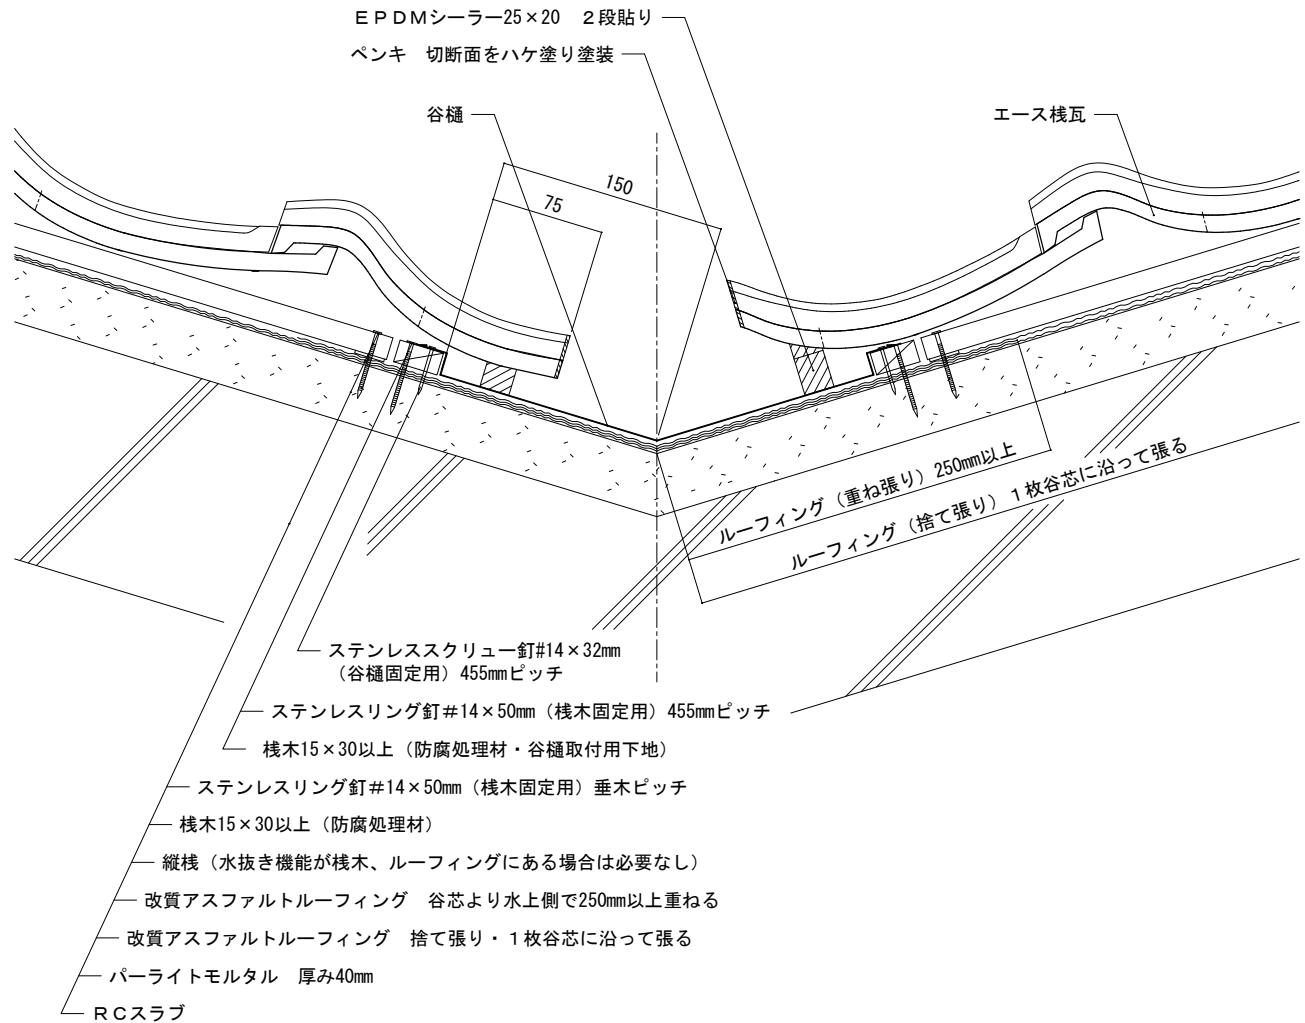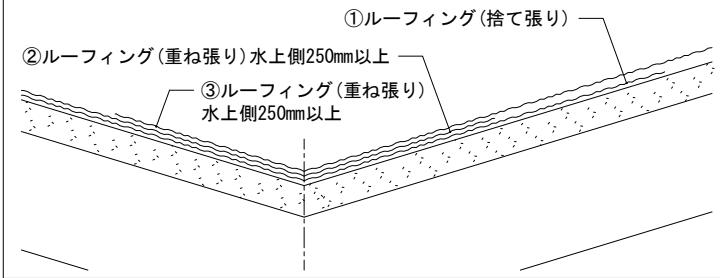

備考:この図はルーフィングより上の屋根材の納まり例です。屋根構造及び屋根下地材の施工方法を示すものではありません。

縮尺：1/5	作成年月日：2022年 2月 1日	第 1 版	 株式会社 鶴 弥
--------	-------------------	-------	---