屋根材名称	陶器製防災平板瓦　スーパートライ110サンレイ	図面番号：
図面名称	流れ壁際（湿式）	M形-構12-壁-4

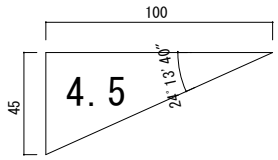

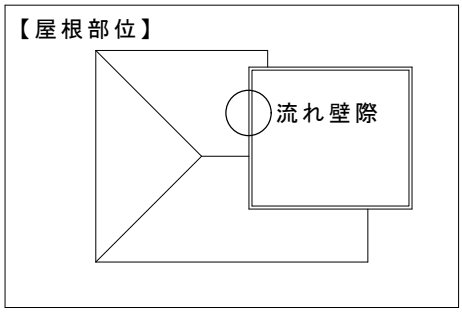

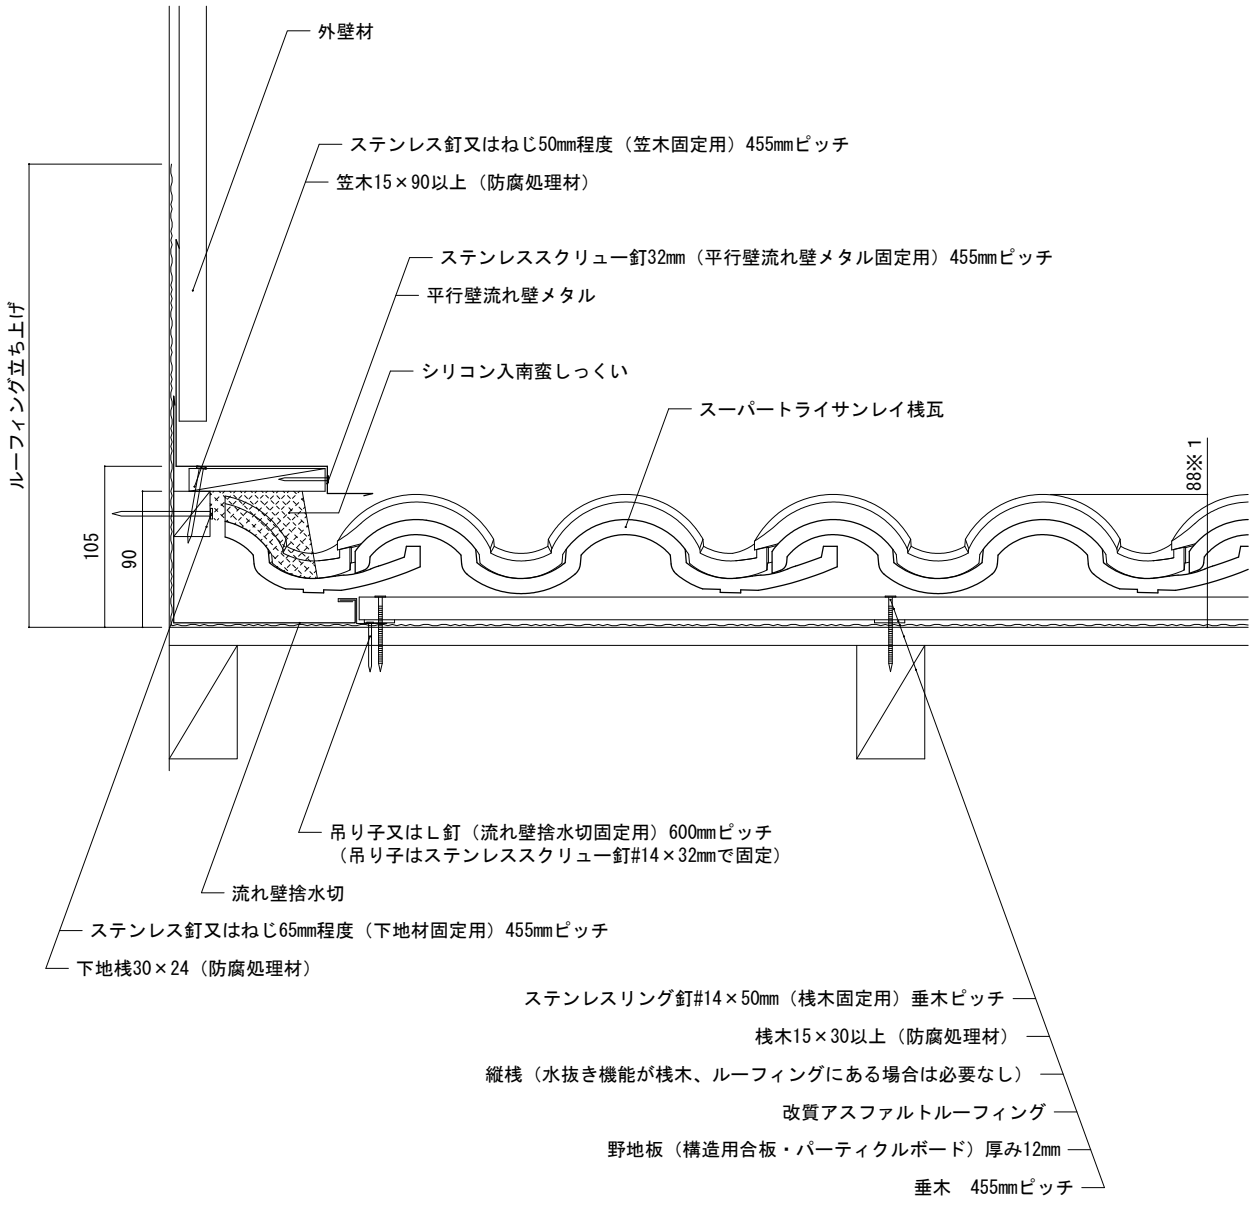

備考:

※１野地板から瓦表面までの最高高さを示しています。（野地板から桟木下端までの高さは5mmとしています。）

縮尺：1/5	作成年月日：2022年 2月 1日	第１版	Tsuruya 株式会社　鶴　弥