
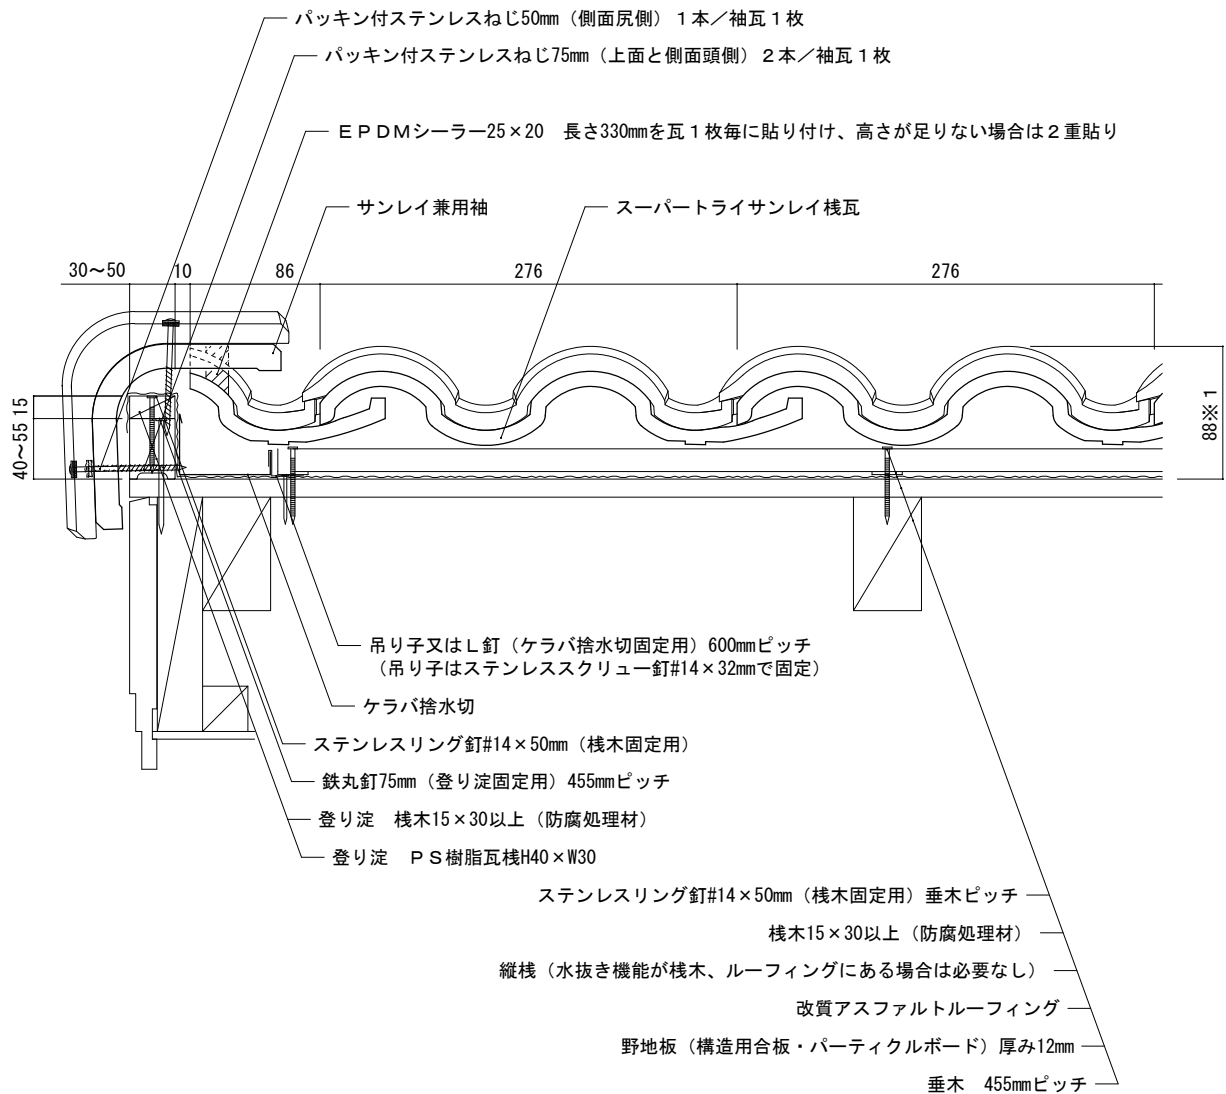
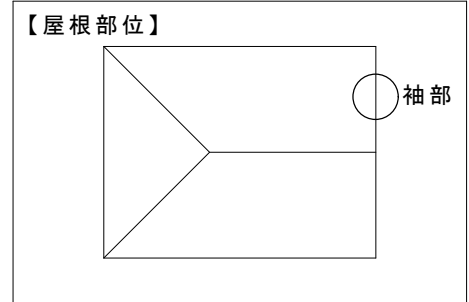
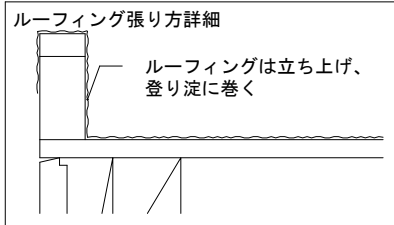


屋根材名称	陶器製防災平板瓦 スーパートライ110サンレイ	図面番号：
図面名称	袖（登り淀・サンレイ兼用袖（左袖部））	M形-構12-袖-1

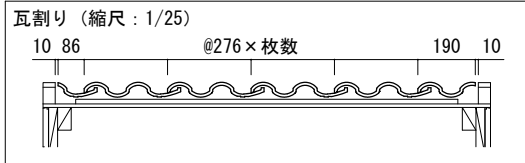

備考:4.0寸勾配以上共通。

※1野地板から瓦表面までの最高高さを示しています。（野地板から棧木下端までの高さは5mmとしています。）

縮尺：1/5	作成年月日：2022年 2月 1日	第 1 版	 株式会社 鶴 弥
--------	-------------------	-------	--