屋根材名称	陶器製防災平板瓦　スーパートライ110サンレイ	図面番号：
図面名称	谷	M形-RC1-谷-1

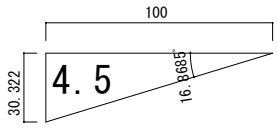

【屋根部位】

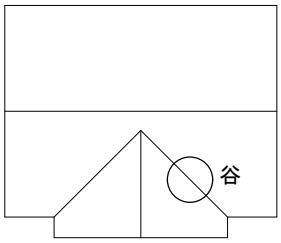

ルーフィング張り詳細図（縮尺：1/10）

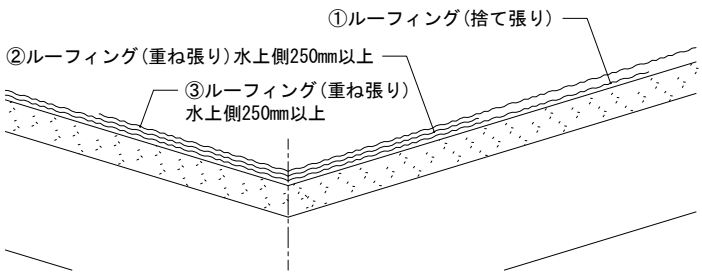

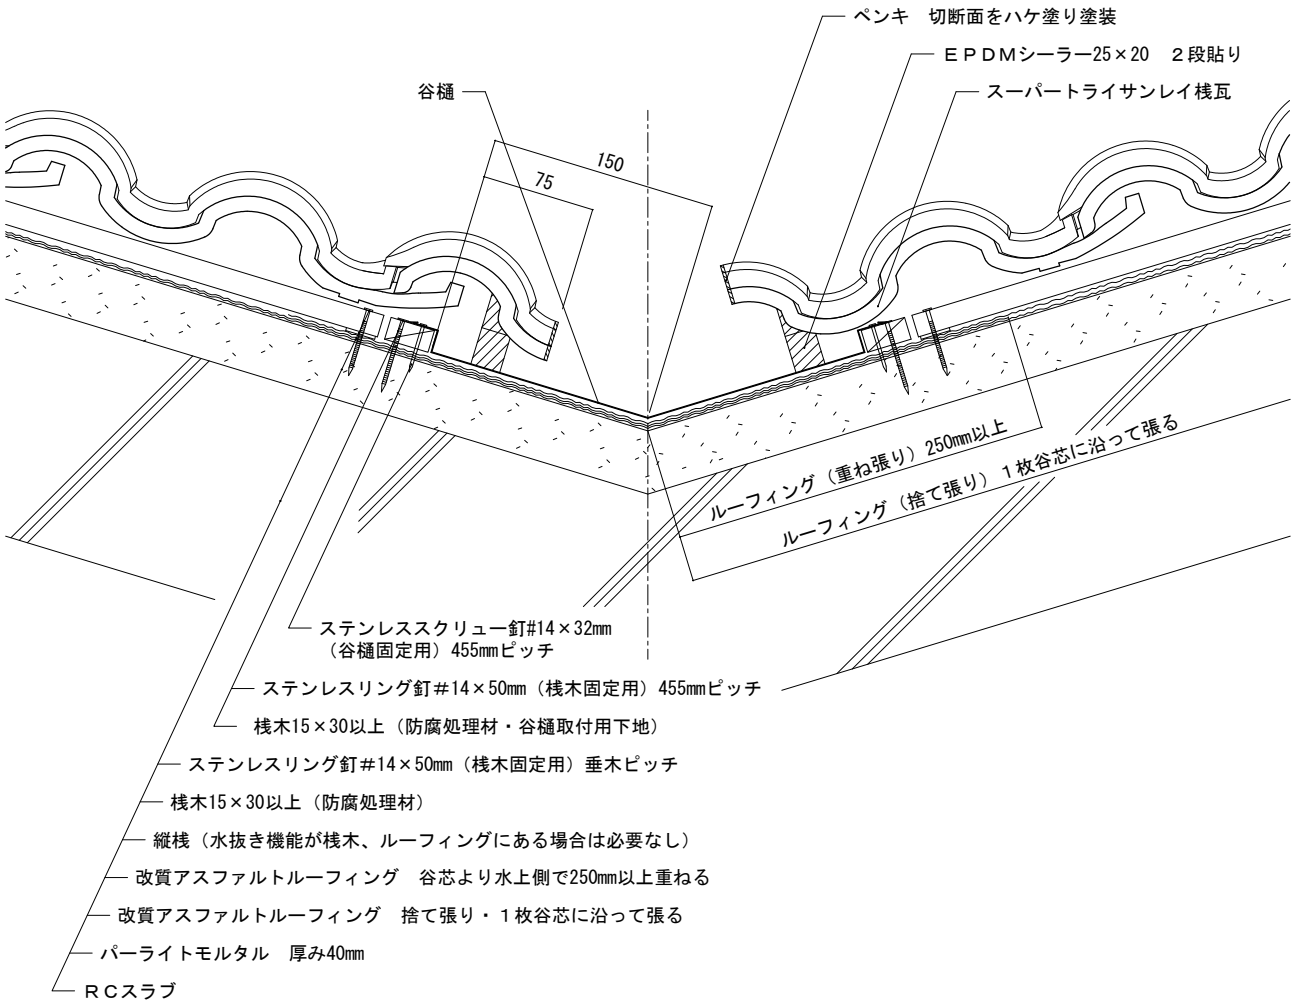

備考：この図はルーフィングより上の屋根材の納まり例です。屋根構造及び屋根下地材の施工方法を示すものではありません。

縮尺：1/5	作成年月日：2022年 2月 1日	第１版	Tsuruya 株式会社　鶴　弥