



| | | |
|-------|-------------------------|--------|
| 屋根材名称 | 陶器製防災平板瓦 スーパートライ110タイプ3 | 図面番号： |
| 図面名称 | 部品図 | 部品-F形3 |

棧瓦縦断面


棧瓦並び（働き長さ280mm時の図）

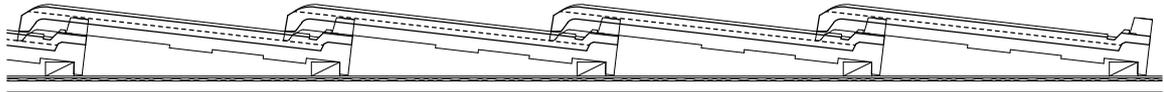

棧瓦単品

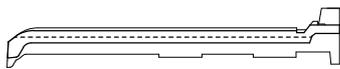


雪止

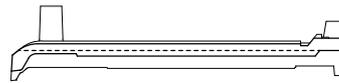


棧瓦横断面

棧瓦並び

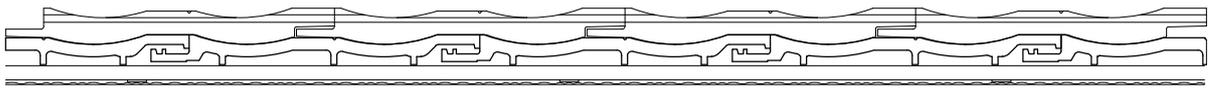


棧瓦単品

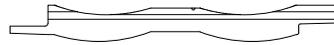


役瓦横断面


F 1 冠瓦

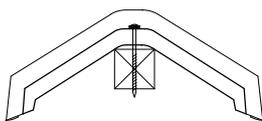


F 2 冠瓦

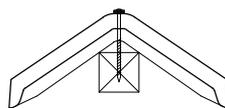


トライ片流冠（紐付）

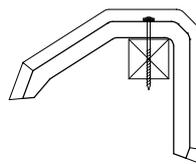


トライ片流冠（タマブチ付）

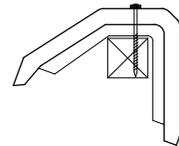


トライRSワイド袖左

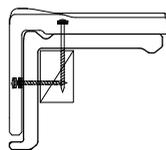


トライRSワイド袖右

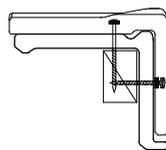

トライ兼用袖

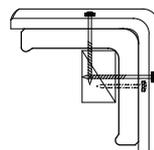

トライ差し棟

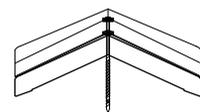

備考：

縮尺：1/8

作成年月日：2018年11月30日

第1版



株式会社 鶴 弥