



屋根材名称	陶器製防災平板瓦 スーパートライ110スマート	図面番号：
図面名称	部品図	部品-F形SM

棧瓦縦断面


棧瓦並び（働き長さ280mm）

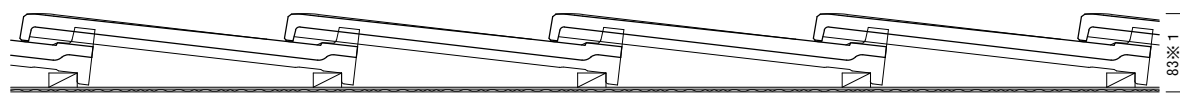

棧瓦単品

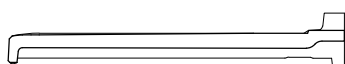


雪止

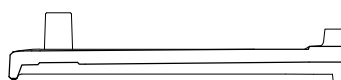

棧瓦横断面

棧瓦並び

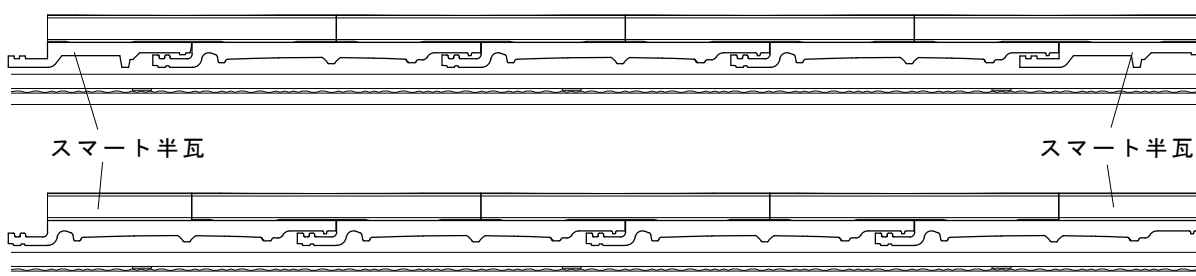


棧瓦単品



役瓦横断面

F 2 冠瓦


トライ片流冠（タマブチ付）

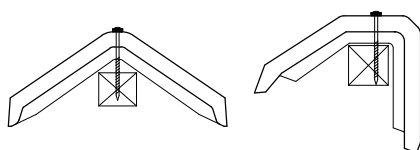


スマート廻隅中 4 寸～5 寸※ 2

スマート廻隅左※ 2

スマート廻隅右※ 2

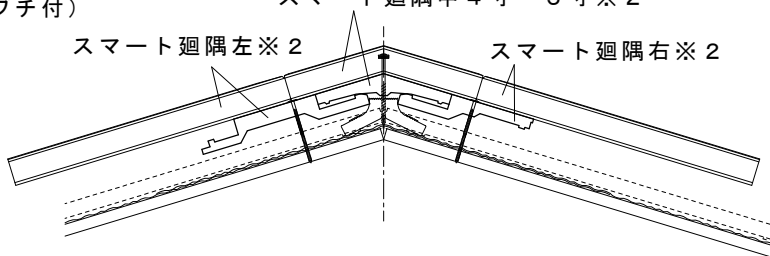


スマートー体袖左 スマートー体袖右

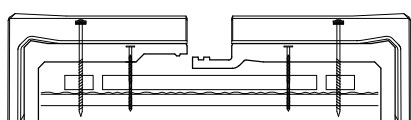

スマート谷瓦右※ 3

スマート谷瓦左※ 3

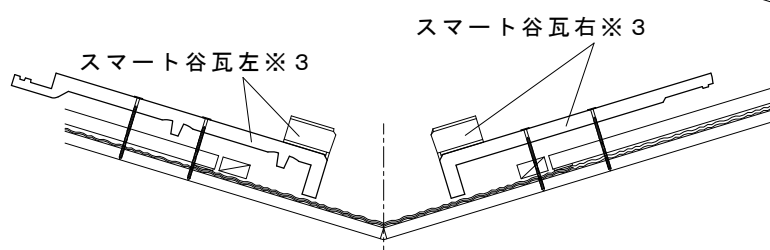

備考：※ 1 野地板から瓦表面までの最高高さを示しています。（野地板から棧木下端までの高さは5mmとしています。）

※ 2 廻隅瓦の対応勾配は4寸、4.5寸、5寸です。

※ 3 谷瓦の対応勾配は4寸、4.5寸、5寸です。

縮尺：1/8

作成年月日：2018年12月 1日

制定版



株式会社 鶴 弥