




屋根材名称	陶器製防災平板瓦 スーパートライ110サンレイ	図面番号：
図面名称	立面図用瓦図	部品-M形-立面

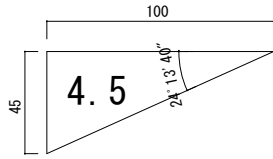


<切妻屋根>

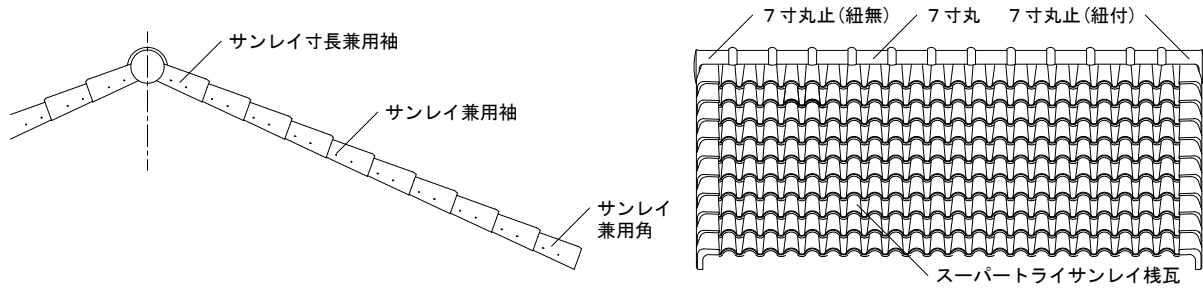

<寄棟屋根>

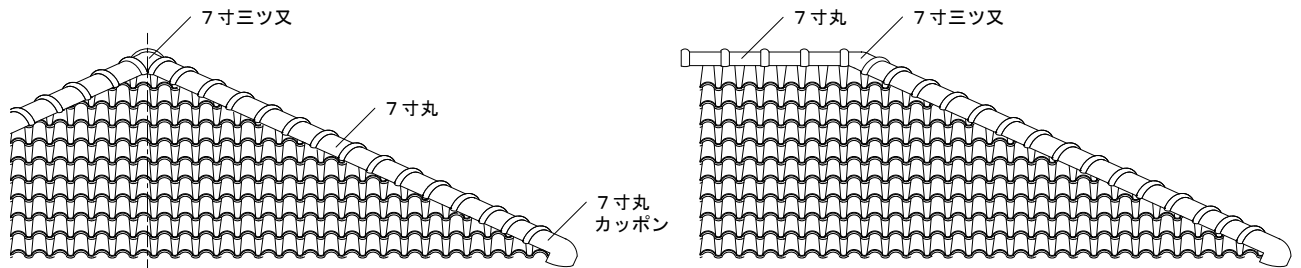

<片流屋根>

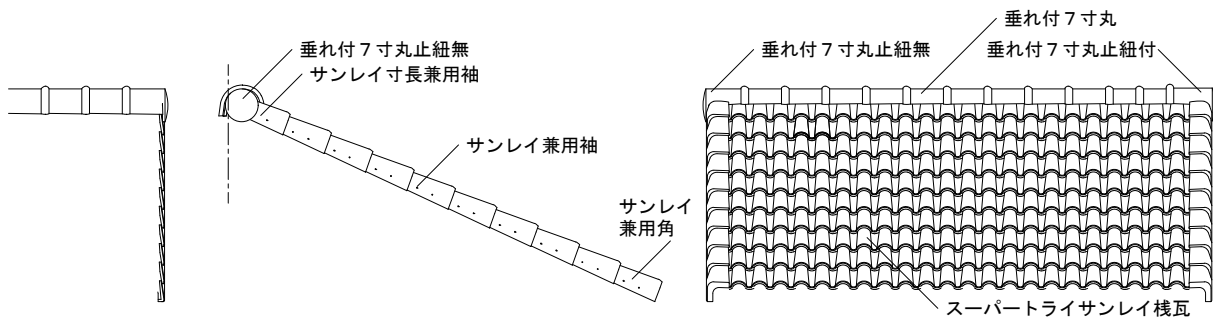

備考：

縮尺：1/50	作成年月日：2020年 7月 1日	第 1 版	 株式会社 鶴 弥
---------	-------------------	-------	---