


屋根材名称	陶器製防災平板瓦 スーパーライ110サンレイ	図面番号：
図面名称	部品図	部品-M形

棧瓦縦断面


棧瓦並び

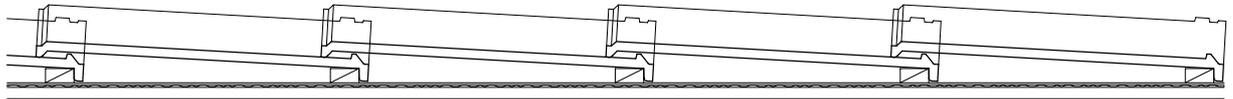

棧瓦単品




雪止

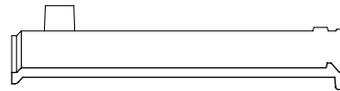

棧瓦横断面

棧瓦並び

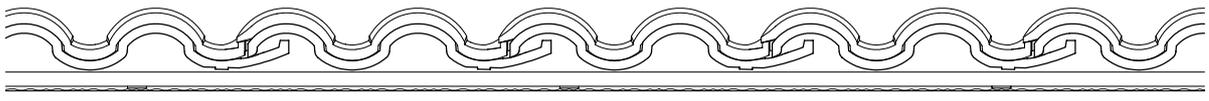


棧瓦単品




役瓦横断面



7寸丸

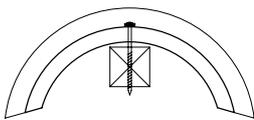

垂れ付7寸丸

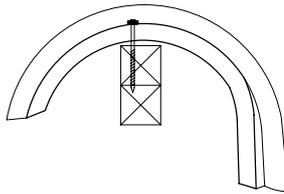

サンレイ兼用袖

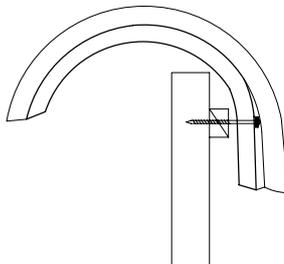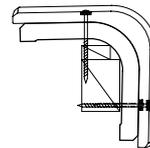

備考：

縮尺：1/8	作成年月日：2012年12月 1日	制定版	 株式会社 鶴 弥
--------	-------------------	-----	---